


Platea esterna

Finestre a Vetrata

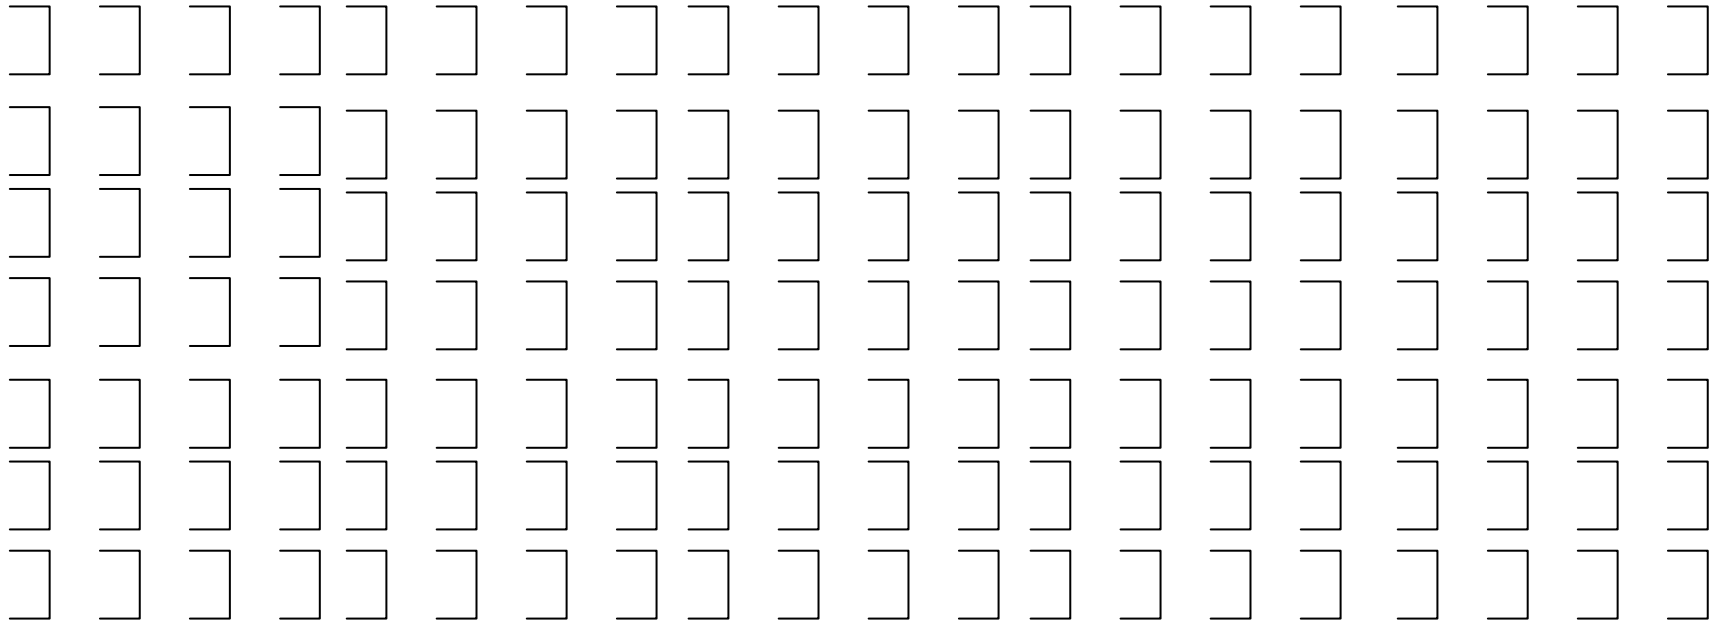

Sala Sole Circa 40 posti a sedere per 90 mq

Sala Terra Circa 20 posti a sedere per 45 mq

Sala Terra Circa 20 posti a sedere per 45 mq

Corridoio